

JELMAGYARÁZAT

| | |
|--|--|
| | TERVEZÉSI TERÜLET HATÁRA |
| | KÖZIGAZGATÁSI HATÁR |
| | BELTERÜLETI HATÁR, MEGLEVŐ |
| | BELTERÜLETI HATÁR, TERVEZETT |
| | SZABÁLYOZÁSI VONAL |
| | TERÜLETFELHASZNÁLÁSI EGYSÉG HATÁRA |
| | ÉPÍTÉSI ÖVEZET, ÖVEZET HATÁRA |
| | ÉPÍTÉSI HELY HATÁRA |
| | IRÁNYADÓ TELEKHATÁR |
| | VÉDŐTÁVOLSÁG |
| | GYALOGÚT |
| | TERVEZETT KERÉKPÁRÚT MEGLEVŐ |
| | VASÚT |
| | MEGSZÜNTETŐ JEL |
| | BEÜLTETÉSI KÖTELEZETTSÉG |
| | ELVI ÉPÍTÉSI ENGEDÉLY KÉSZÍTENDŐ |
| | ELVI TELEKALKATÁSI TERV KÉSZÍTENDŐ |
| | MEGKÜTATOTT NYERSANYAGLEHÉLY HATÁRA (TÖZEG, LÁPFÖLD) |
| | MŰEMLEKI KÖRNYEZET HATÁRA |
| | ÖKOLÓGIAI ZÖLD FOLYÓSÓ HATÁRA |
| | ELEKTROMOS VEZETÉK, 20 kV (védőtávolság: 2,5-2,5 M) |
| | GKN NAGY-KÖZÉPFNYOMÁSÚ GÁZVEZETÉK (8 bbr, védőtávolsága 5-5 M) |
| | TÁVKÖZLESI GERINCHELYZET, ORSZÁGOS OPTIKAI KÁBEL, QU KÁBEL |
| | RÉZSŰMEREDÉK PARTFAL |
| | ERÓZIÓ ÉS CSÚSZÁSVEZÉLYES TERÜLET |
| | VEDELM ERDŐ |
| | ZÖLDTERÜLET |
| | VÍZGAZDÁLKODÁSI TERÜLET |

| | |
|--|--------------------------------------|
| | MŰEMLEK |
| | HELYI VÉDETT ÉPÜLET |
| | HELYI VÉDETT EGYÉB OBJEKTUM |
| | MŰVELŐDÉSI KÖZPONT |
| | POLGÁRMESTERI HIVATAL |
| | ÁLTALÁNOS ISKOLA, ÓVODA |
| | KERESKEDELM KÖZPONT |
| | ORVOSI RENDELŐ |
| | SPORTKÖZPONT |
| | TEMETŐ |
| | KEGYELETI PARK |
| | VÍZMŰKUTAK |
| | VÍZTORONY |
| | SENNYVÍZATELŐ-TERVEZETT |
| | SZINTBENI VASÚTI KERESZTEZŐDÉS |
| | VÉDENDŐ FÁK |
| | TRANSZFORMÁTOR ÁLLOMÁS |
| | JELENTŐSEBB KÖZHASZNÁLTÓ PARKOLÓHELY |
| | VASÚTI MEGÁLLÓ |
| | AUTÓBUSZ MEGÁLLÓ |
| | GÁZFOGADÓ ÁLLOMÁS |

| | |
|--|--|
| | FALUSIAS LAKÓTERÜLET |
| | KERTVÁROSAS LAKÓTERÜLET |
| | TELEPÜLÉSKÖZPONT VEGYES TERÜLET |
| | SPORTKÖZPONT TERÜLET |
| | TEMETŐ |
| | KASTÉLY TERÜLETE |
| | KEGYELETI PARK |
| | KERESKEDELM, SZOLGÁLTATÓ GAZDASÁGI TERÜLET |
| | IPARI, ÜZEMI GAZDASÁGI TERÜLET |
| | KÖZMŰ TERÜLET |
| | KÖZÚT |
| | VASÚT |
| | KERTES MEZŐGAZDASÁGI TERÜLET - NEM BÉEPÍTHETŐ |
| | ÁLTALÁNOS MEZŐGAZDASÁGI TERÜLET - NEM BÉEPÍTHETŐ |
| | ÁLTALÁNOS MEZŐGAZDASÁGI TERÜLET - NEM BÉEPÍTHETŐ |



Jóváhagyva: 6/2006.(IV.20.) számú képviselőtestületi rendelettel
 Készült az állami alapadatok felhasználásával
 A belterületi szabályozási terv csak a helyi építési szabállyal együtt érvényes

NAGYBERKI KÖZSÉG



BELTERÜLETI SZABÁLYOZÁSI TERVE

M=1:2.000

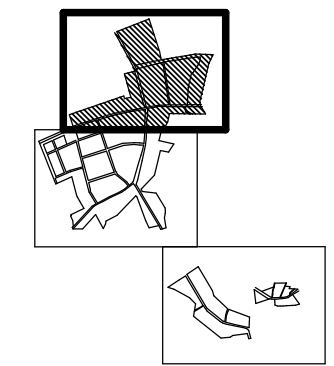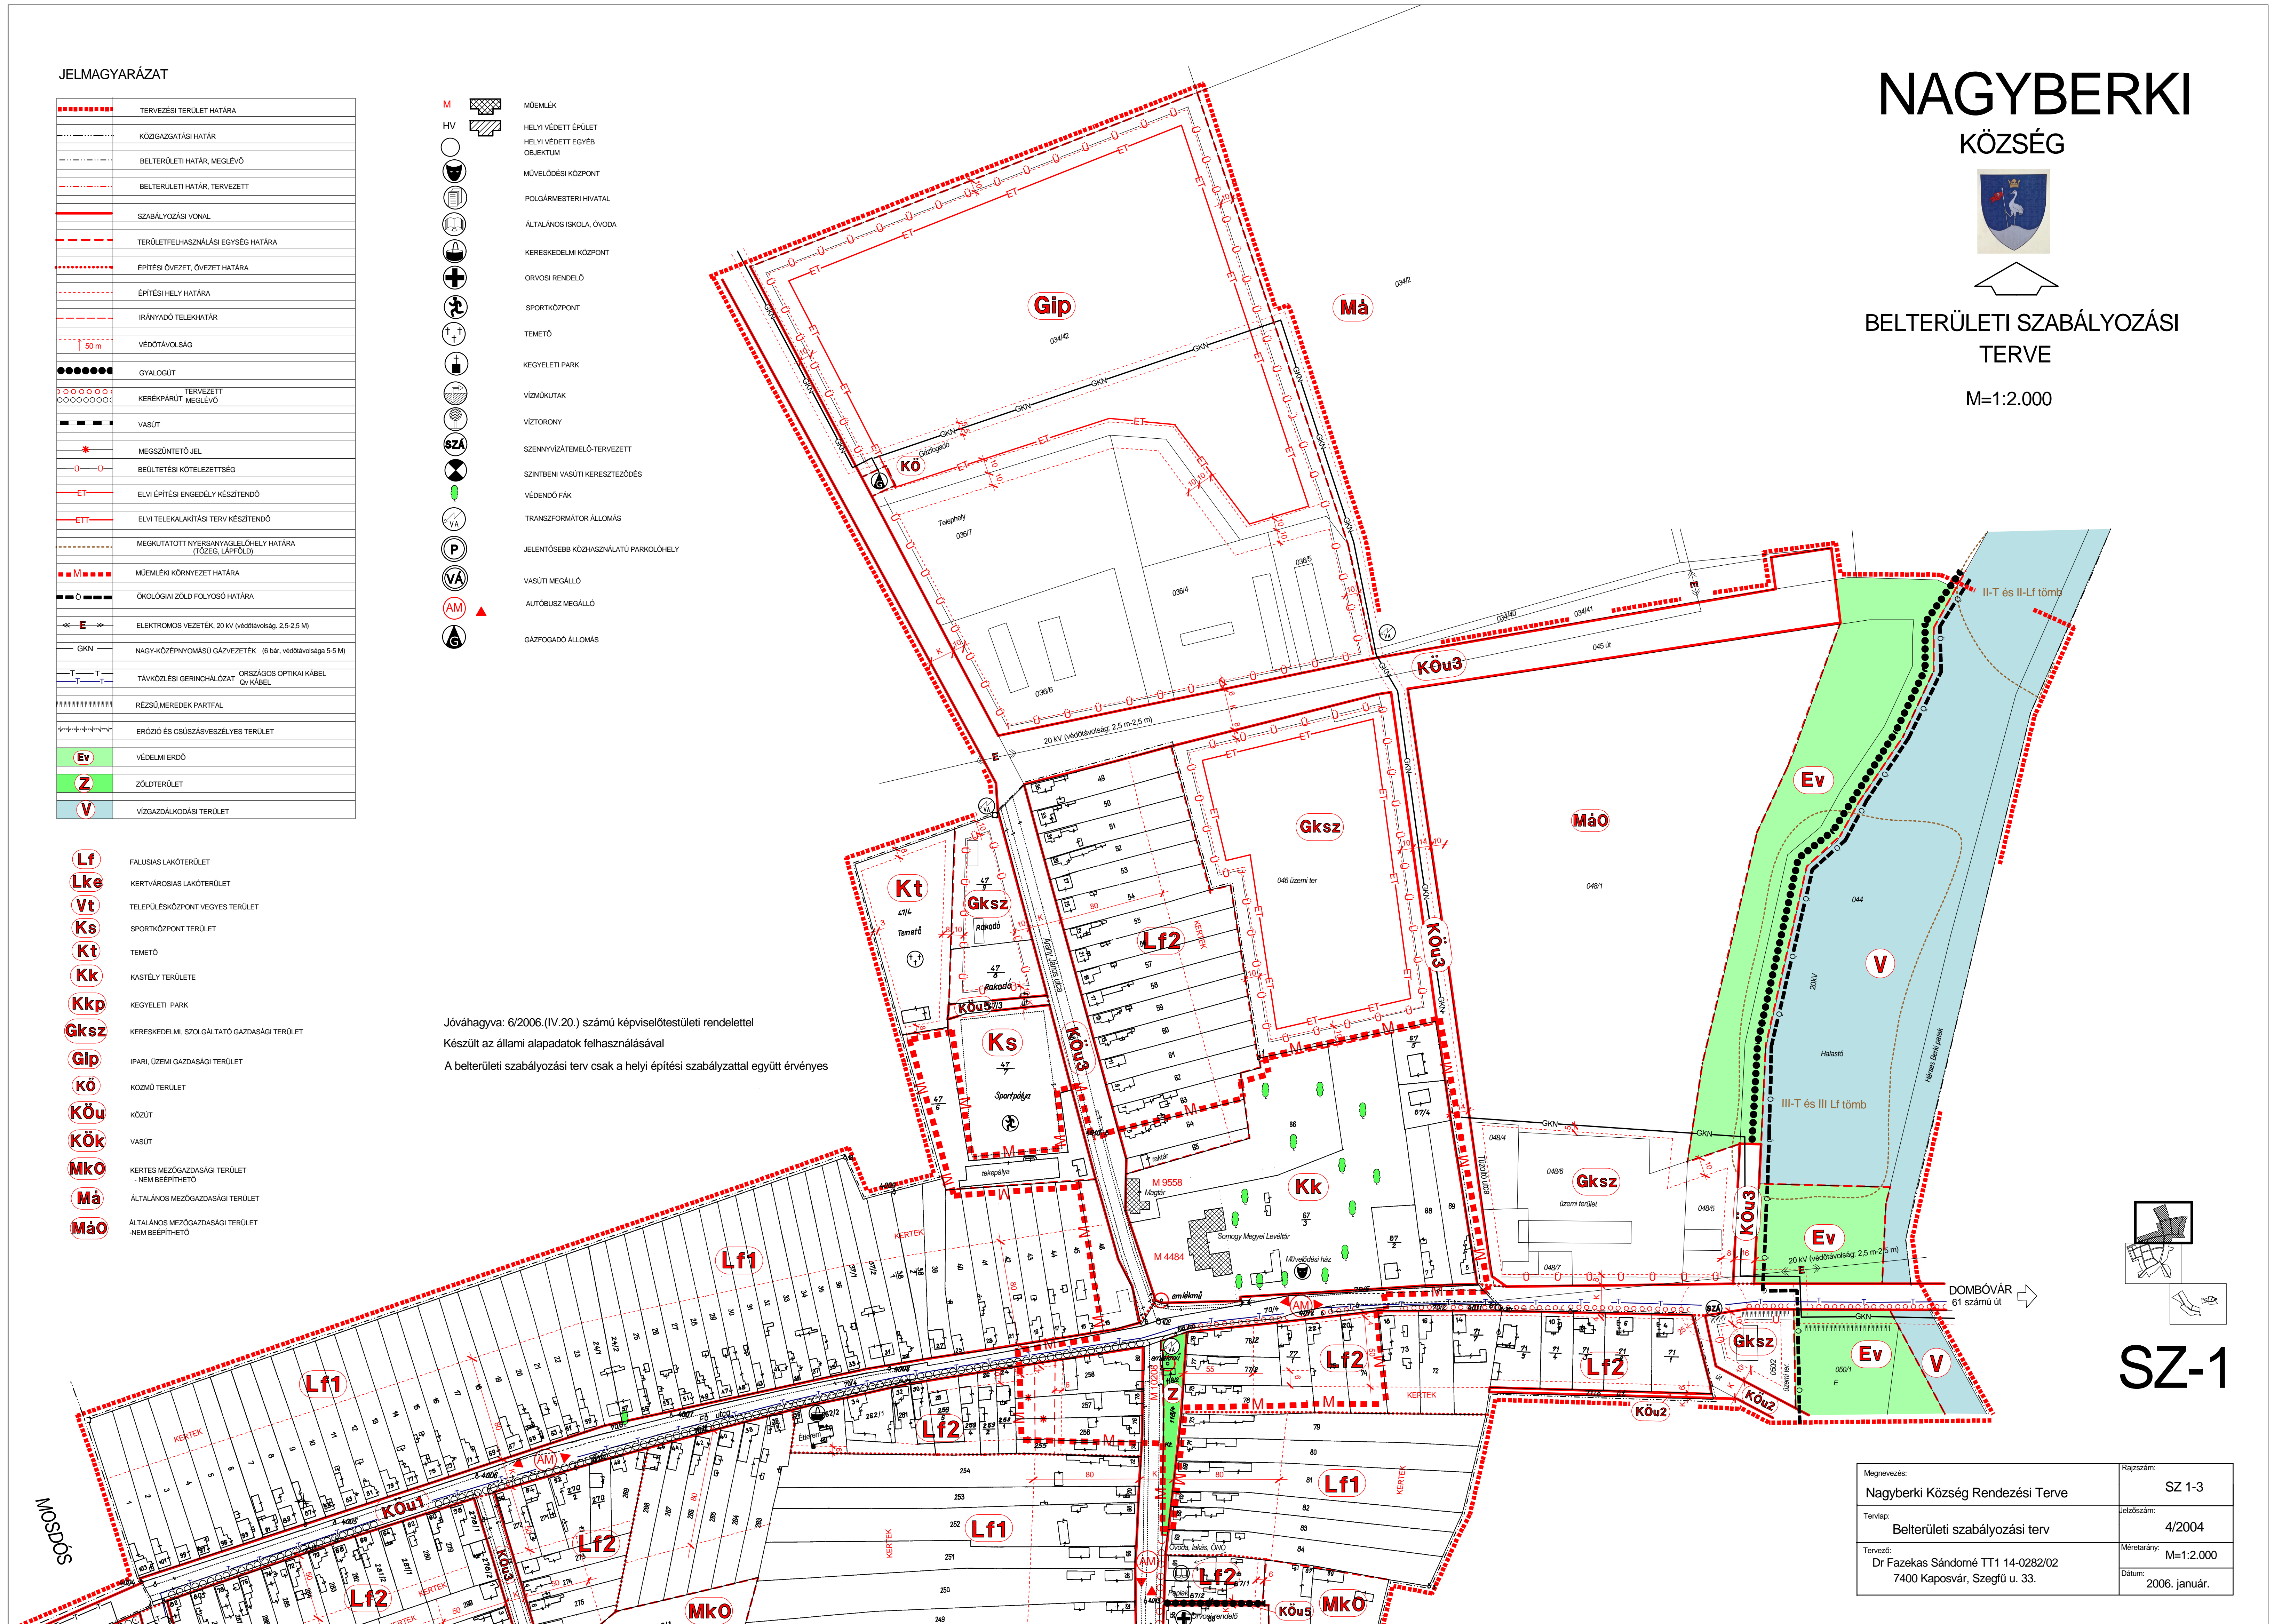

SZ-1

| | |
|--|--------------------------|
| Megnevezés: Nagyberki Község Rendezési Terve | Rajzszám: SZ 1-3 |
| Tervlap: Belterületi szabályozási terv | Jelölés: 4/2004 |
| Tervező: Dr Fazekas Sándorné TT1 14-0282/02 7400 Kaposvár, Szeffü u. 33. | Méretarány: M=1:2.000 |
| | Dátum: 2006. január. |