
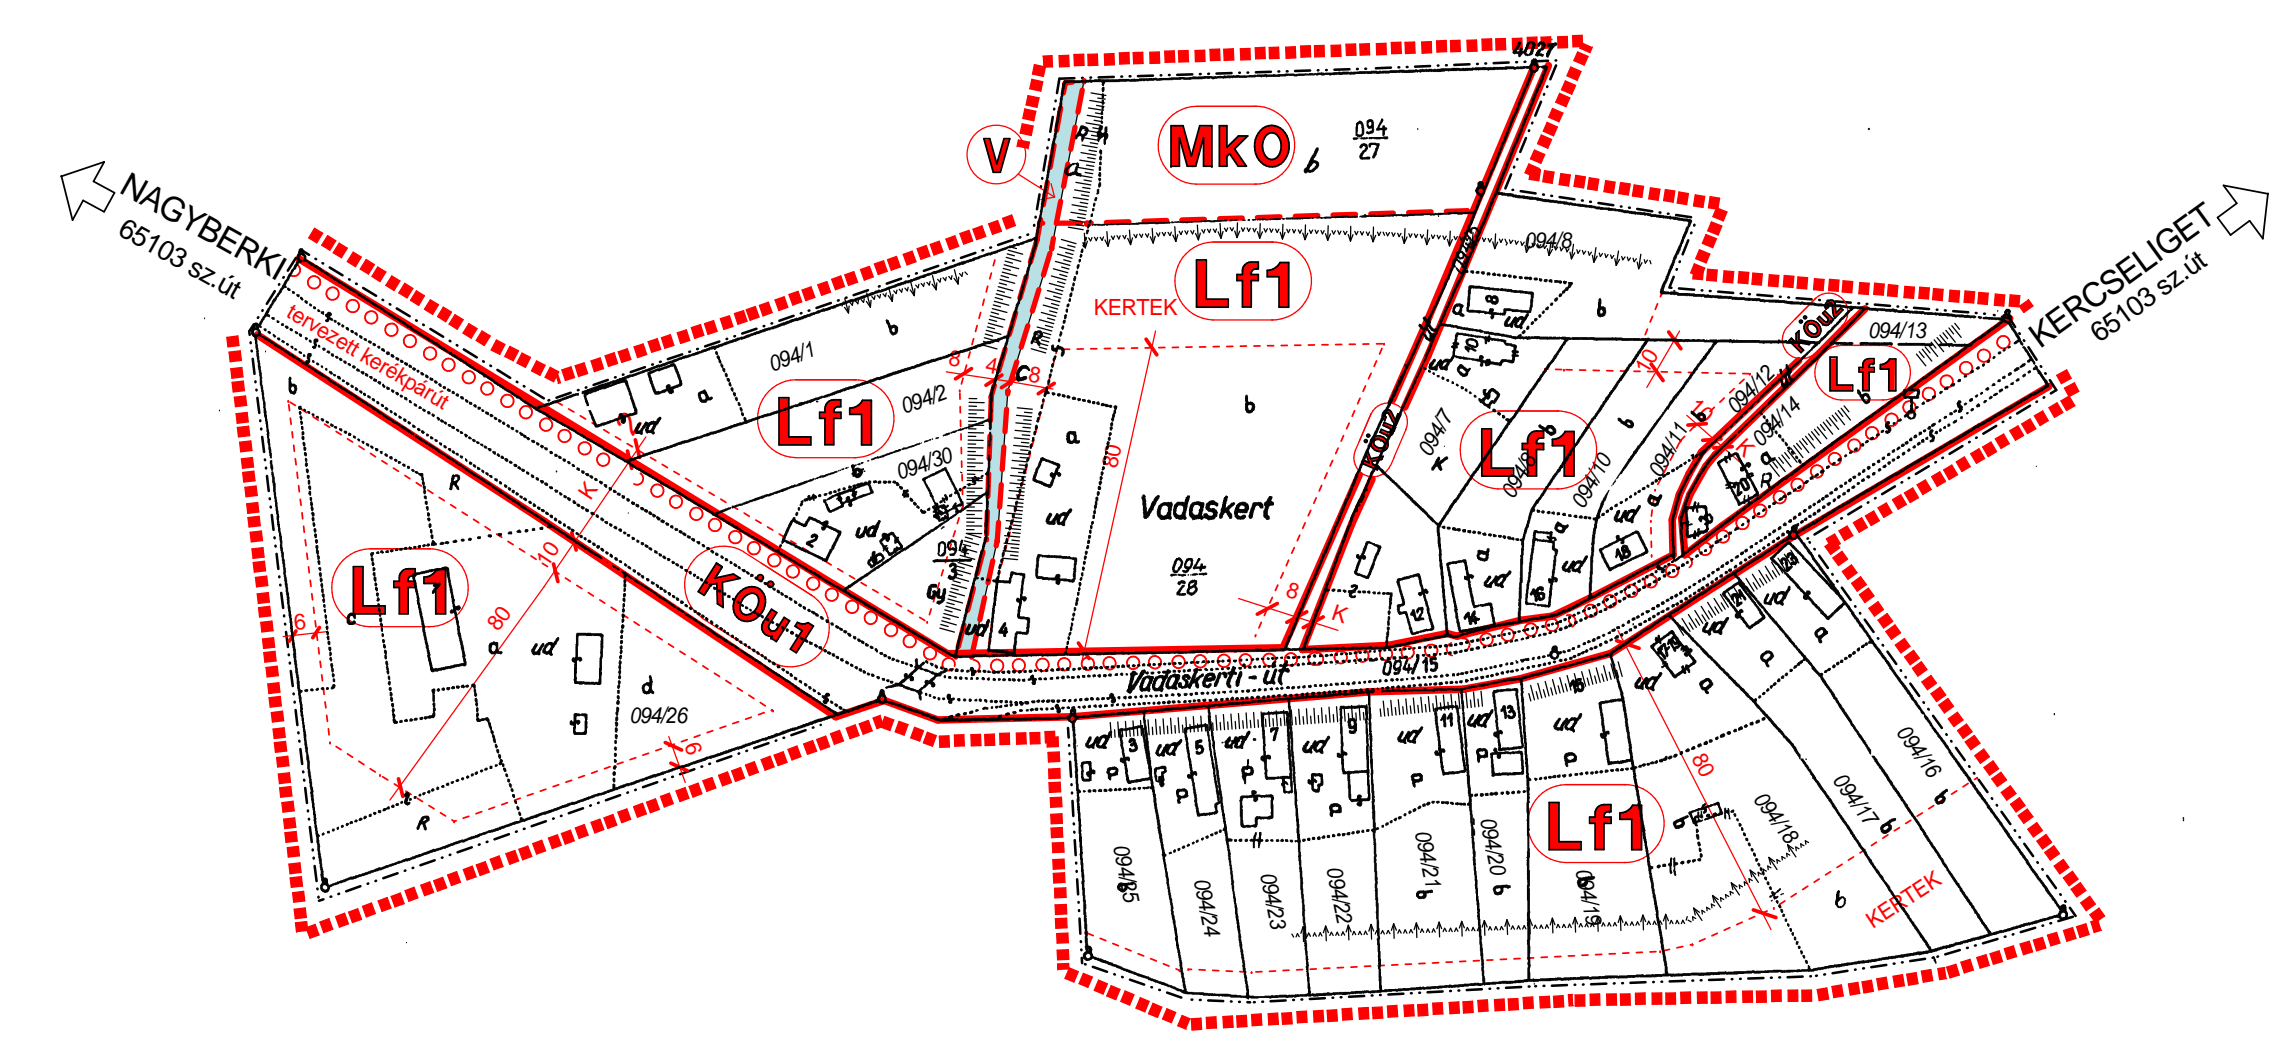



VADASKERT

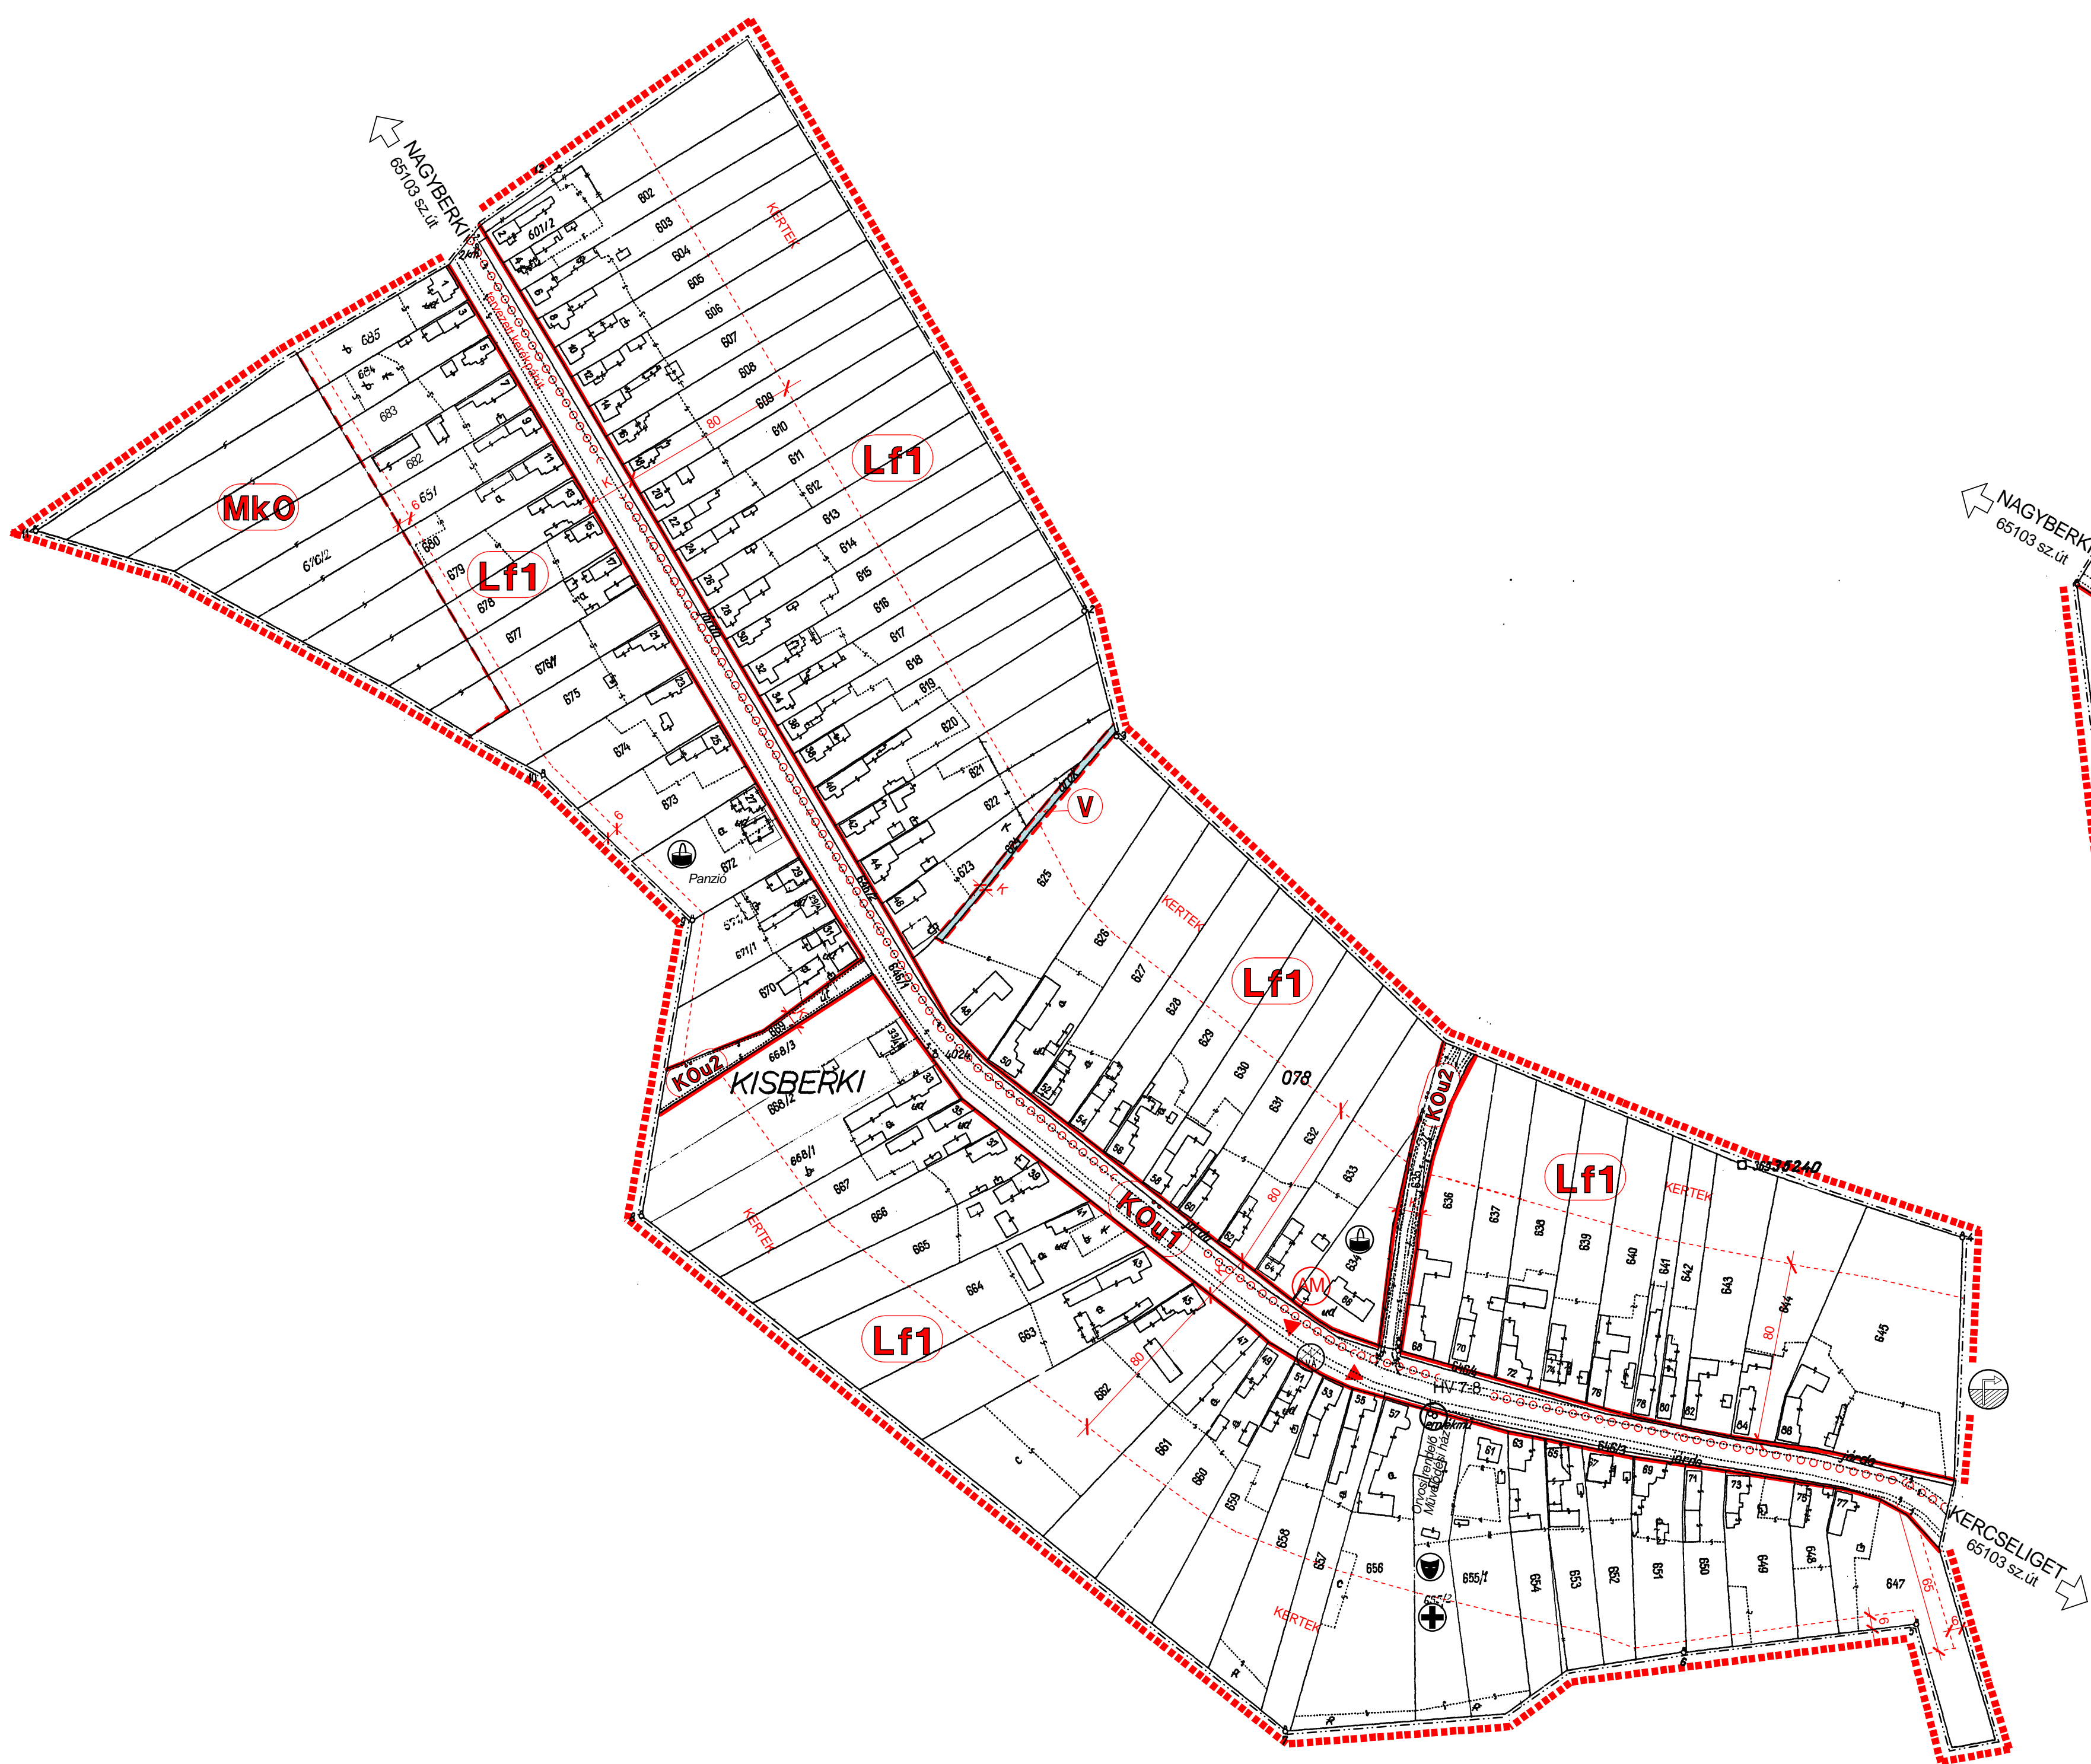

2004 06 04
Uuel

KISBERKI

Jóváhagyva: 6/2006.(IV.20.) számú képviselőtestületi rendelettel
Készült az állami alapadatok felhasználásával
A belterületi szabályozási terv csak a helyi építési szabályzattal együtt érvényes
jelmagyarázatot lásd az SZ-1 jelű tervlapon

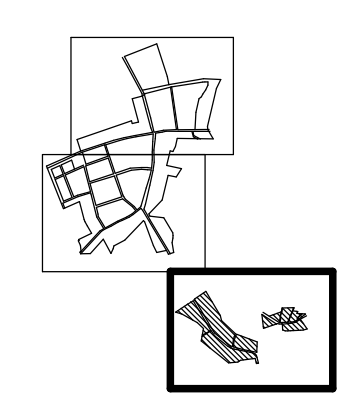

SZ-3