


# NAGYBERKI KÖZSÉG

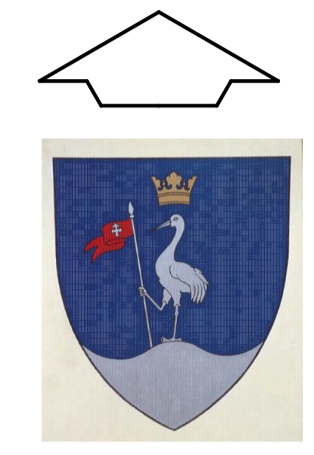


## TELEPÜLÉSSZERKEZETI TERV

M=1:10.000

T-1

Jóváhagyva: 21/2006. (IV.20.) számú Képviselőtestületi határozattal

Megnevezés: Nagyberki Község Rendezési Terve	Képviselet: T-1
Tervező: Településszerkezeti terve	Szám: 4/2004
Tervező: Dr. Fazekas Sándorné TT1 14-0282/02 7400 Kaposvár, Szegfű u. 53.	Méretarány: M=1:10.000 Dátum: 2005. december

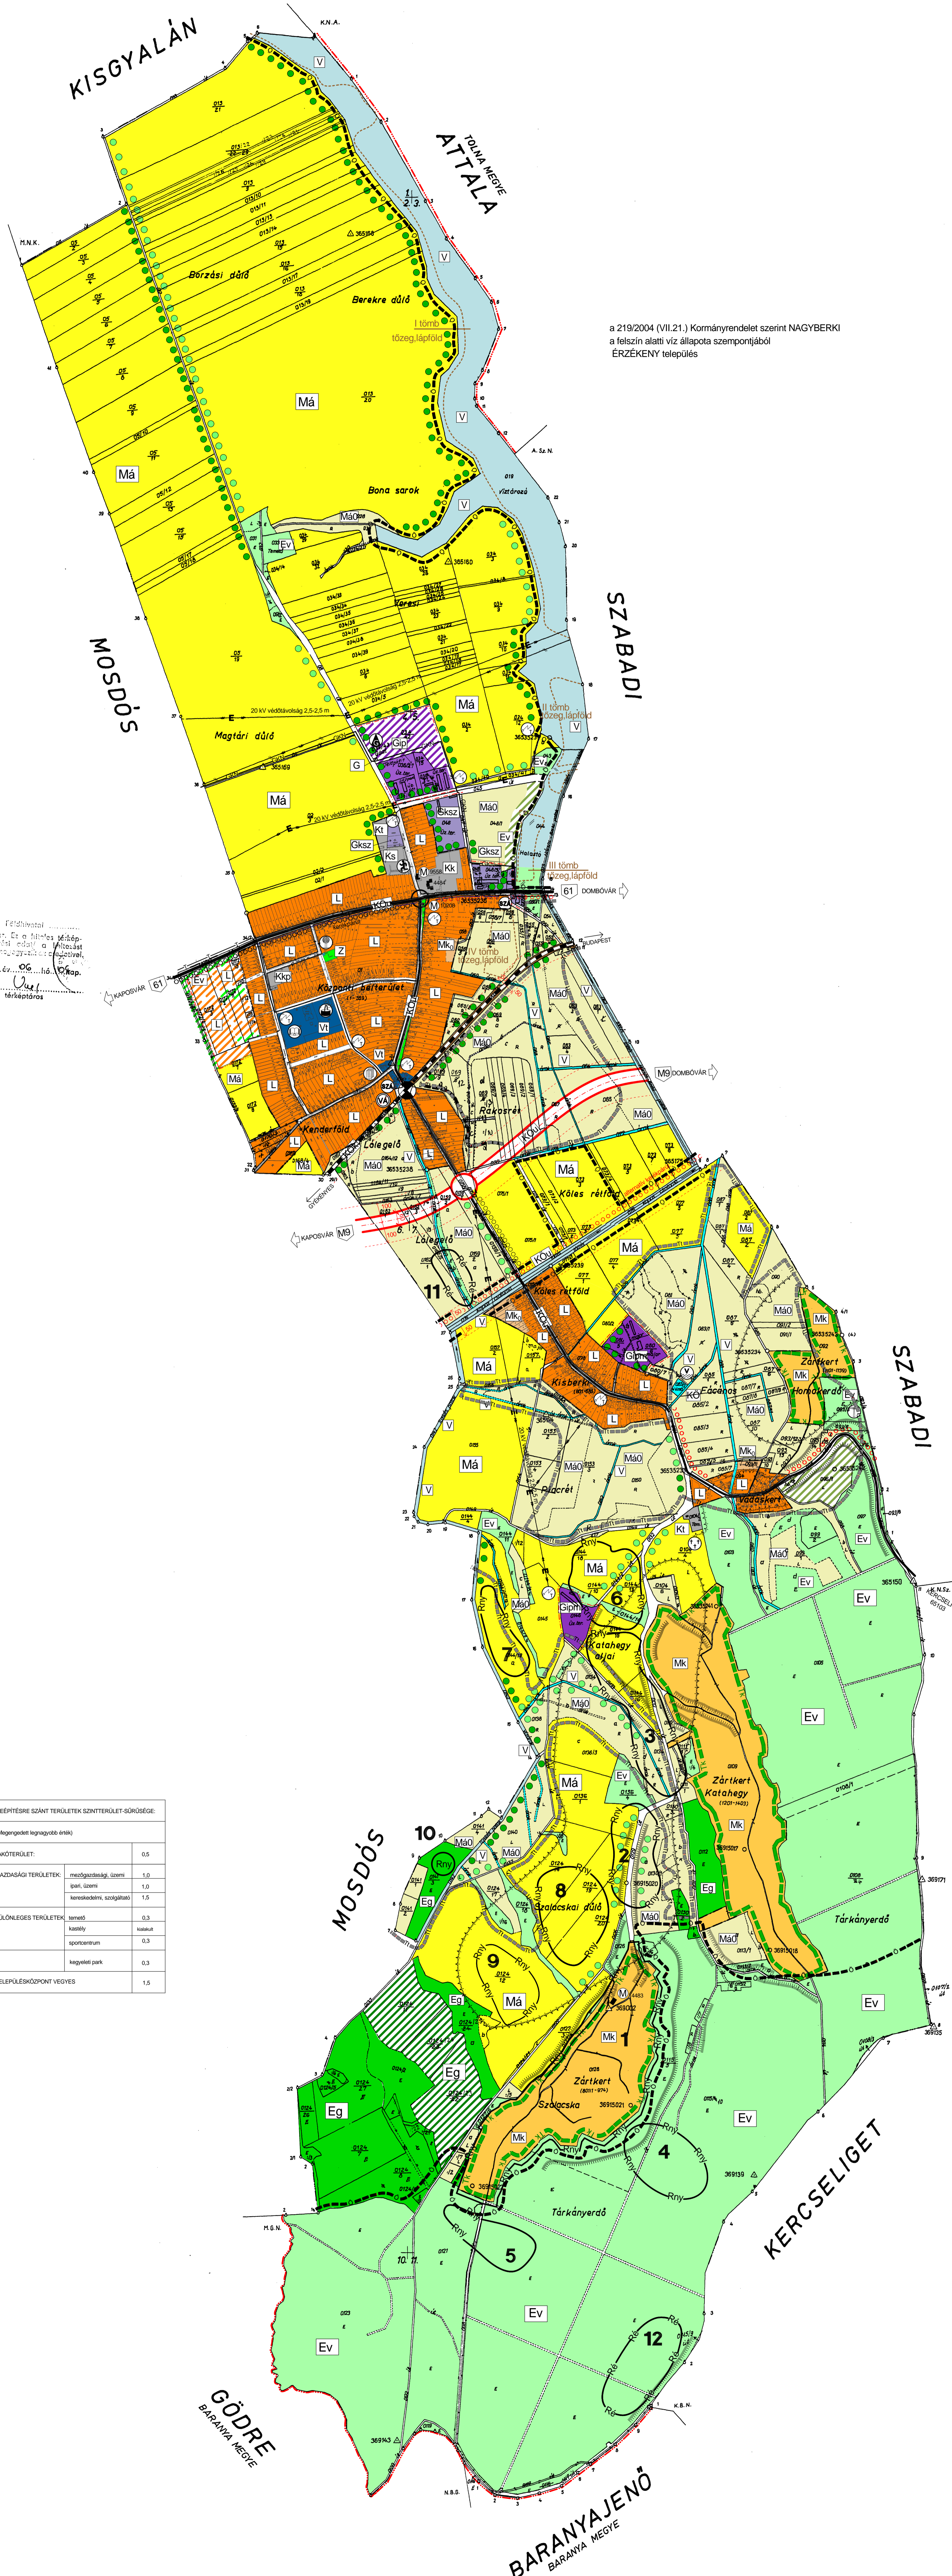

Kaposvár Községi Földhivatal  
Kaposvár, Szegfű u. 53.  
Kaposvár, 7400

BÉRTÉRE SZÁNT TERÜLET SZINTTERÜLET-SŰRŰSÉGE:  
(Nagyterületi településrész adatai)

LAGÓTERÜLET	0,5
GAZDASÁGI TERÜLETEK	mezőgazdasági terület: 1,0 ipari terület: 1,0 kereskedelmi, szolgáltató: 1,5
KÖLÖNLEGES TERÜLETEK	temető: 0,3 iskola: 0,3 sportterület: 0,3 szegélypark: 0,3
TELEPÜLÉSKÖZPONT VEGETÉS	1,5

### JELMAGYARÁZAT

[---]	KÖZGAZDASÁGI ÉS MEGYEHATÁR
[---]	KÖZGAZDASÁGI HATÁR
[---]	BELTERÜLETI HATÁR, MEGLÉVŐ, MEGSZOND
[---]	BELTERÜLETI HATÁR, TERVEZETT
[---]	BÉRTÉRE SZÁNT TERÜLET HATÁRA
[---]	FŐKÖZLEKEDÉSI ÚT, TERVEZETT (M+ES)
[---]	FŐKÖZLEKEDÉSI ÚT, MEGLÉVŐ (M+ES)
[---]	ORSZÁGOS MELLÉKÚT (B+ES VÁHÚ)
[---]	FONTOSABB HELYI ÚTAK
[---]	KÖZLEKEDÉSI TERÜLET, KÖZÚT
[---]	KÖZLEKEDÉSI TERÜLET, VASÚT
[---]	VEHŐTAKARÉK
[---]	KERÉKPÁRÚT, TERVEZETT
[---]	KERÉKPÁRÚT, MEGLÉVŐ
[---]	MEGKURTATOTT INTÉZMÉNYFELHŐLY HATÁRA, TÖRÖK JÁRDA
[---]	KÖLÖNLEGES TERÜLET HATÁRA
[---]	TERMEKELTI TERÜLET HATÁRA
[---]	TAKERÉKELMI TERÜLET HATÁRA
[---]	ÖKOLÓGIAI ZÖLD FOLYVÓ HATÁRA
[---]	ELEKTROMOS VÉZETEK, 20 kV (VÁHÚ) HÁRHÁG 2,5-2,5 M
[---]	GRN
[---]	NAGY KÖZÉPNYOMÁSÚ GÁZVEZETÉK (B+ES, VÁHÚ) HÁRHÁG 5-5 M
[---]	YANÓLÉSI GERINKÁRÓZAT (B+KÁBEL)
[---]	VÉDEZŐKÖNKÉPÍTETT TERÜLET
[---]	MEREDÉK PARTAL
[---]	LAGÓTERÜLET, MEGLÉVŐ
[---]	LAGÓTERÜLET, TERVEZETT
[---]	ÁLTALÁNOS MEZŐGAZDASÁGI TERÜLET, NEM BEÉPÍTHETŐ
[---]	MÁO
[---]	MEZŐGAZDASÁGI TERÜLET, NEM BEÉPÍTHETŐ
[---]	Mk
[---]	MEZŐGAZDASÁGI TERÜLET, NEM BEÉPÍTHETŐ
[---]	Mk
[---]	GAZDASÁGI ERŐD, MEGLÉVŐ
[---]	Eg
[---]	GAZDASÁGI ERŐD, TERVEZETT
[---]	Eg
[---]	VEDELM ERŐD, MEGLÉVŐ
[---]	Ev
[---]	VEDELM ERŐD, TERVEZETT
[---]	Ev
[---]	ZÖLDTERÜLET, MEGLÉVŐ
[---]	Z
[---]	ZÖLDTERÜLET, TERVEZETT
[---]	Z
[---]	KÖLÖNLEGES TERÜLET, TEMETŐ, MEGLÉVŐ
[---]	Kt
[---]	KÖLÖNLEGES TERÜLET, SPORTTERÜLET, MEGLÉVŐ
[---]	Ks
[---]	KÖLÖNLEGES TERÜLET, KASTÉLY
[---]	Kk
[---]	KÖLÖNLEGES TERÜLET, KÉZVELELT PARK, MEGLÉVŐ
[---]	Kkp
[---]	KÖZMŰTERÜLET (VÍZMŰ, VÉRTÖRŐNY)
[---]	Kö
[---]	PARK, ÜZEM TERÜLET, MEGLÉVŐ
[---]	Gip
[---]	PARK, ÜZEM TERÜLET, TERVEZETT
[---]	Gip
[---]	MEZŐGAZDASÁGI ÜZEM TERÜLET, MEGLÉVŐ
[---]	Gipm
[---]	TELEPÜLÉSKÖZPONT VEGETÉS TERÜLET, MEGLÉVŐ
[---]	Vt
[---]	KERESKEDELM, SZOLGÁLTATÓ TERÜLET, MEGLÉVŐ
[---]	Gksz
[---]	KERESKEDELM, SZOLGÁLTATÓ TERÜLET, TERVEZETT
[---]	Gksz
[---]	GAZDOPADÓ
[---]	G
[---]	JELTÖRŐSÉGI MEGLÉVŐ FASOR
[---]	[---]
[---]	TELEPÍTENDŐ FASOR
[---]	[---]
[---]	VÍZGAZDÁLKODÁSI TERÜLET
[---]	[---]
[---]	VÍZTORONY
[---]	KÖLÖNLEGES KÖZÖTTI CSOMÓPONT, TERVEZETT
[---]	[---]
[---]	SZINTBEN KÖZÖTTI CSOMÓPONT, MEGLÉVŐ
[---]	[---]
[---]	TRANSZFORMÁTOR ÁLLOMÁS
[---]	[---]
[---]	POLGÁRMESTER HÍVATAL
[---]	[---]
[---]	SZINTBEN VASÚTI CSOMÓPONT, MEGLÉVŐ
[---]	[---]
[---]	VASÚTÁLLOMÁS
[---]	[---]
[---]	ISKOLA
[---]	[---]
[---]	KERESKEDELM KÖZPONT
[---]	[---]
[---]	ÁTLÁTSZÓ ADÓTORONY
[---]	[---]
[---]	SPORTKÖZPONT
[---]	[---]
[---]	TEMETŐ
[---]	[---]
[---]	VÍZMŰ KÜLTAK
[---]	[---]
[---]	SZENNYVÍZTÉTELŐ, TERVEZETT
[---]	[---]
[---]	GAZDOPADÓ ÁLLOMÁS
[---]	[---]
[---]	MÉRETEK

[---]	VÍZTORONY
[---]	KÖLÖNLEGES KÖZÖTTI CSOMÓPONT, TERVEZETT
[---]	SZINTBEN KÖZÖTTI CSOMÓPONT, MEGLÉVŐ
[---]	TRANSZFORMÁTOR ÁLLOMÁS
[---]	POLGÁRMESTER HÍVATAL
[---]	SZINTBEN VASÚTI CSOMÓPONT, MEGLÉVŐ
[---]	VASÚTÁLLOMÁS
[---]	ISKOLA
[---]	KERESKEDELM KÖZPONT
[---]	ÁTLÁTSZÓ ADÓTORONY
[---]	SPORTKÖZPONT
[---]	TEMETŐ
[---]	VÍZMŰ KÜLTAK
[---]	SZENNYVÍZTÉTELŐ, TERVEZETT
[---]	GAZDOPADÓ ÁLLOMÁS
[---]	MÉRETEK