

JELMAGYARÁZAT

	KÖZIGAZGATÁSI HATÁR
	BELTERÜLETI HATÁR, MEGLEVŐ
	BELTERÜLETI HATÁR, TERVEZETT
	SZABÁLYOZÁSI VONAL
	TERÜLETFELHASZNÁLÁSI EGYSÉG HATÁRA
	ÉPÍTÉSI ÖVEZET, ÖVEZET HATÁRA
	ÉPÍTÉSI HELY HATÁRA
	IRÁNYADÓ TELEKHATÁR
	VÉDŐTÁVOLSÁG
	GYALOGÚT
	TERVEZETT KERÉKPÁRÚT, MEGLEVŐ
	VASÚT
	MEGSZÜNTETŐ JEL
	BEÜLTETÉSI KÖTELEZETTSÉG
	ELVI ÉPÍTÉSI ENGEDÉLY KÉSZÍTENDŐ
	TELEKALKITÁSI TERV LEGALABB EGY TÖMBRE KÉSZÍTENDŐ
	MEGKUTATOTT NYERSANYAGLEŐHELY HATÁRA (TŐZEG, LÁPFÖLD)
	MÖEMLÉKI KÖRNYEZET HATÁRA
	ORSZÁGOS ÖKOLÓGIAI HÁLÓZAT TERÜLETEK HATÁRA
	ELEKTROMOS VÉZETÉK, 20 kV (védőtávolság 2,5-2,5 M)
	GKN
	REZSÓ, MEREDÉK PARTFAL
	ERÓZÓ ÉS CSÚSZÁSVESZÉLYES TERÜLET
	ÉV
	Z
	V

	MÖEMLÉK
	HELYI VÉDETT ÉPÜLET
	HELYI VÉDETT EGYÉB OBJEKTUM
	MŰVELŐDÉSI KÖZPONT
	POLGÁRMESTERI HIVATAL
	ÁLTALÁNOS ISKOLA, ÓVODA
	KERESKEDELMI KÖZPONT
	ORVOSI RENDELŐ
	SPORTKÖZPONT
	TEMETŐ
	KEGYELETI PARK
	VÍZMŰKUTAK
	VÍZTORONY
	SZENNYVÍZATEMELŐ-TERVEZETT
	SZINTBENI VASÚTI KERESZTVEZÉS
	VÉDENDŐ FÁK
	TRANSZFORMÁTOR ÁLLOMÁS
	JELENTŐSEBB KÖZHASZNÁLTATÓ PARKOLÓHELY
	VASÚTI MEGÁLLÓ
	AUTÓBUSZ MEGÁLLÓ
	GÁZFOGADÓ ÁLLOMÁS

	FALUSIAS LAKÓTERÜLET
	KERTVÁROSIAS LAKÓTERÜLET
	TELEPÜLÉSKÖZPONT VEGYES TERÜLET
	SPORTKÖZPONT TERÜLET
	TEMETŐ
	KASTÉLY TERÜLETE
	KEGYELETI PARK
	KERESKEDELMI, SZOLGÁLTATÓ GAZDASÁGI TERÜLET
	IPARI, ÜZEMI GAZDASÁGI TERÜLET
	KÖZMŰ TERÜLET
	KÖZÚT
	VASÚT
	KERTESZ MEZŐGAZDASÁGI TERÜLET - NEM BEÉPÍTHETŐ
	ÁLTALÁNOS MEZŐGAZDASÁGI TERÜLET
	ÁLTALÁNOS MEZŐGAZDASÁGI TERÜLET - NEM BEÉPÍTHETŐ

Jóváhagyva: 6/2006.(IV. 20.) számú önkormányzati rendelettel  
 Módosítva: 6/2009. (V.27.) számú önkormányzati rendelettel  
 9/2010. (XI.24.) számú önkormányzati rendelettel  
 1/2014. (II.05.) önkormányzati rendelettel

Komár András polgármester

Készült az állami alapadatok felhasználásával  
 A belterületi szabályozási terv csak a helyi építési szabállyal együtt érvényes


# NAGYBERKI

KÖZSÉG



## BELTERÜLETI SZABÁLYOZÁSI TERV M-1-M2-M3 JELŰ MÓDOSÍTÁSOK ÁTVEZETÉSÉVEL

M=1:2.000

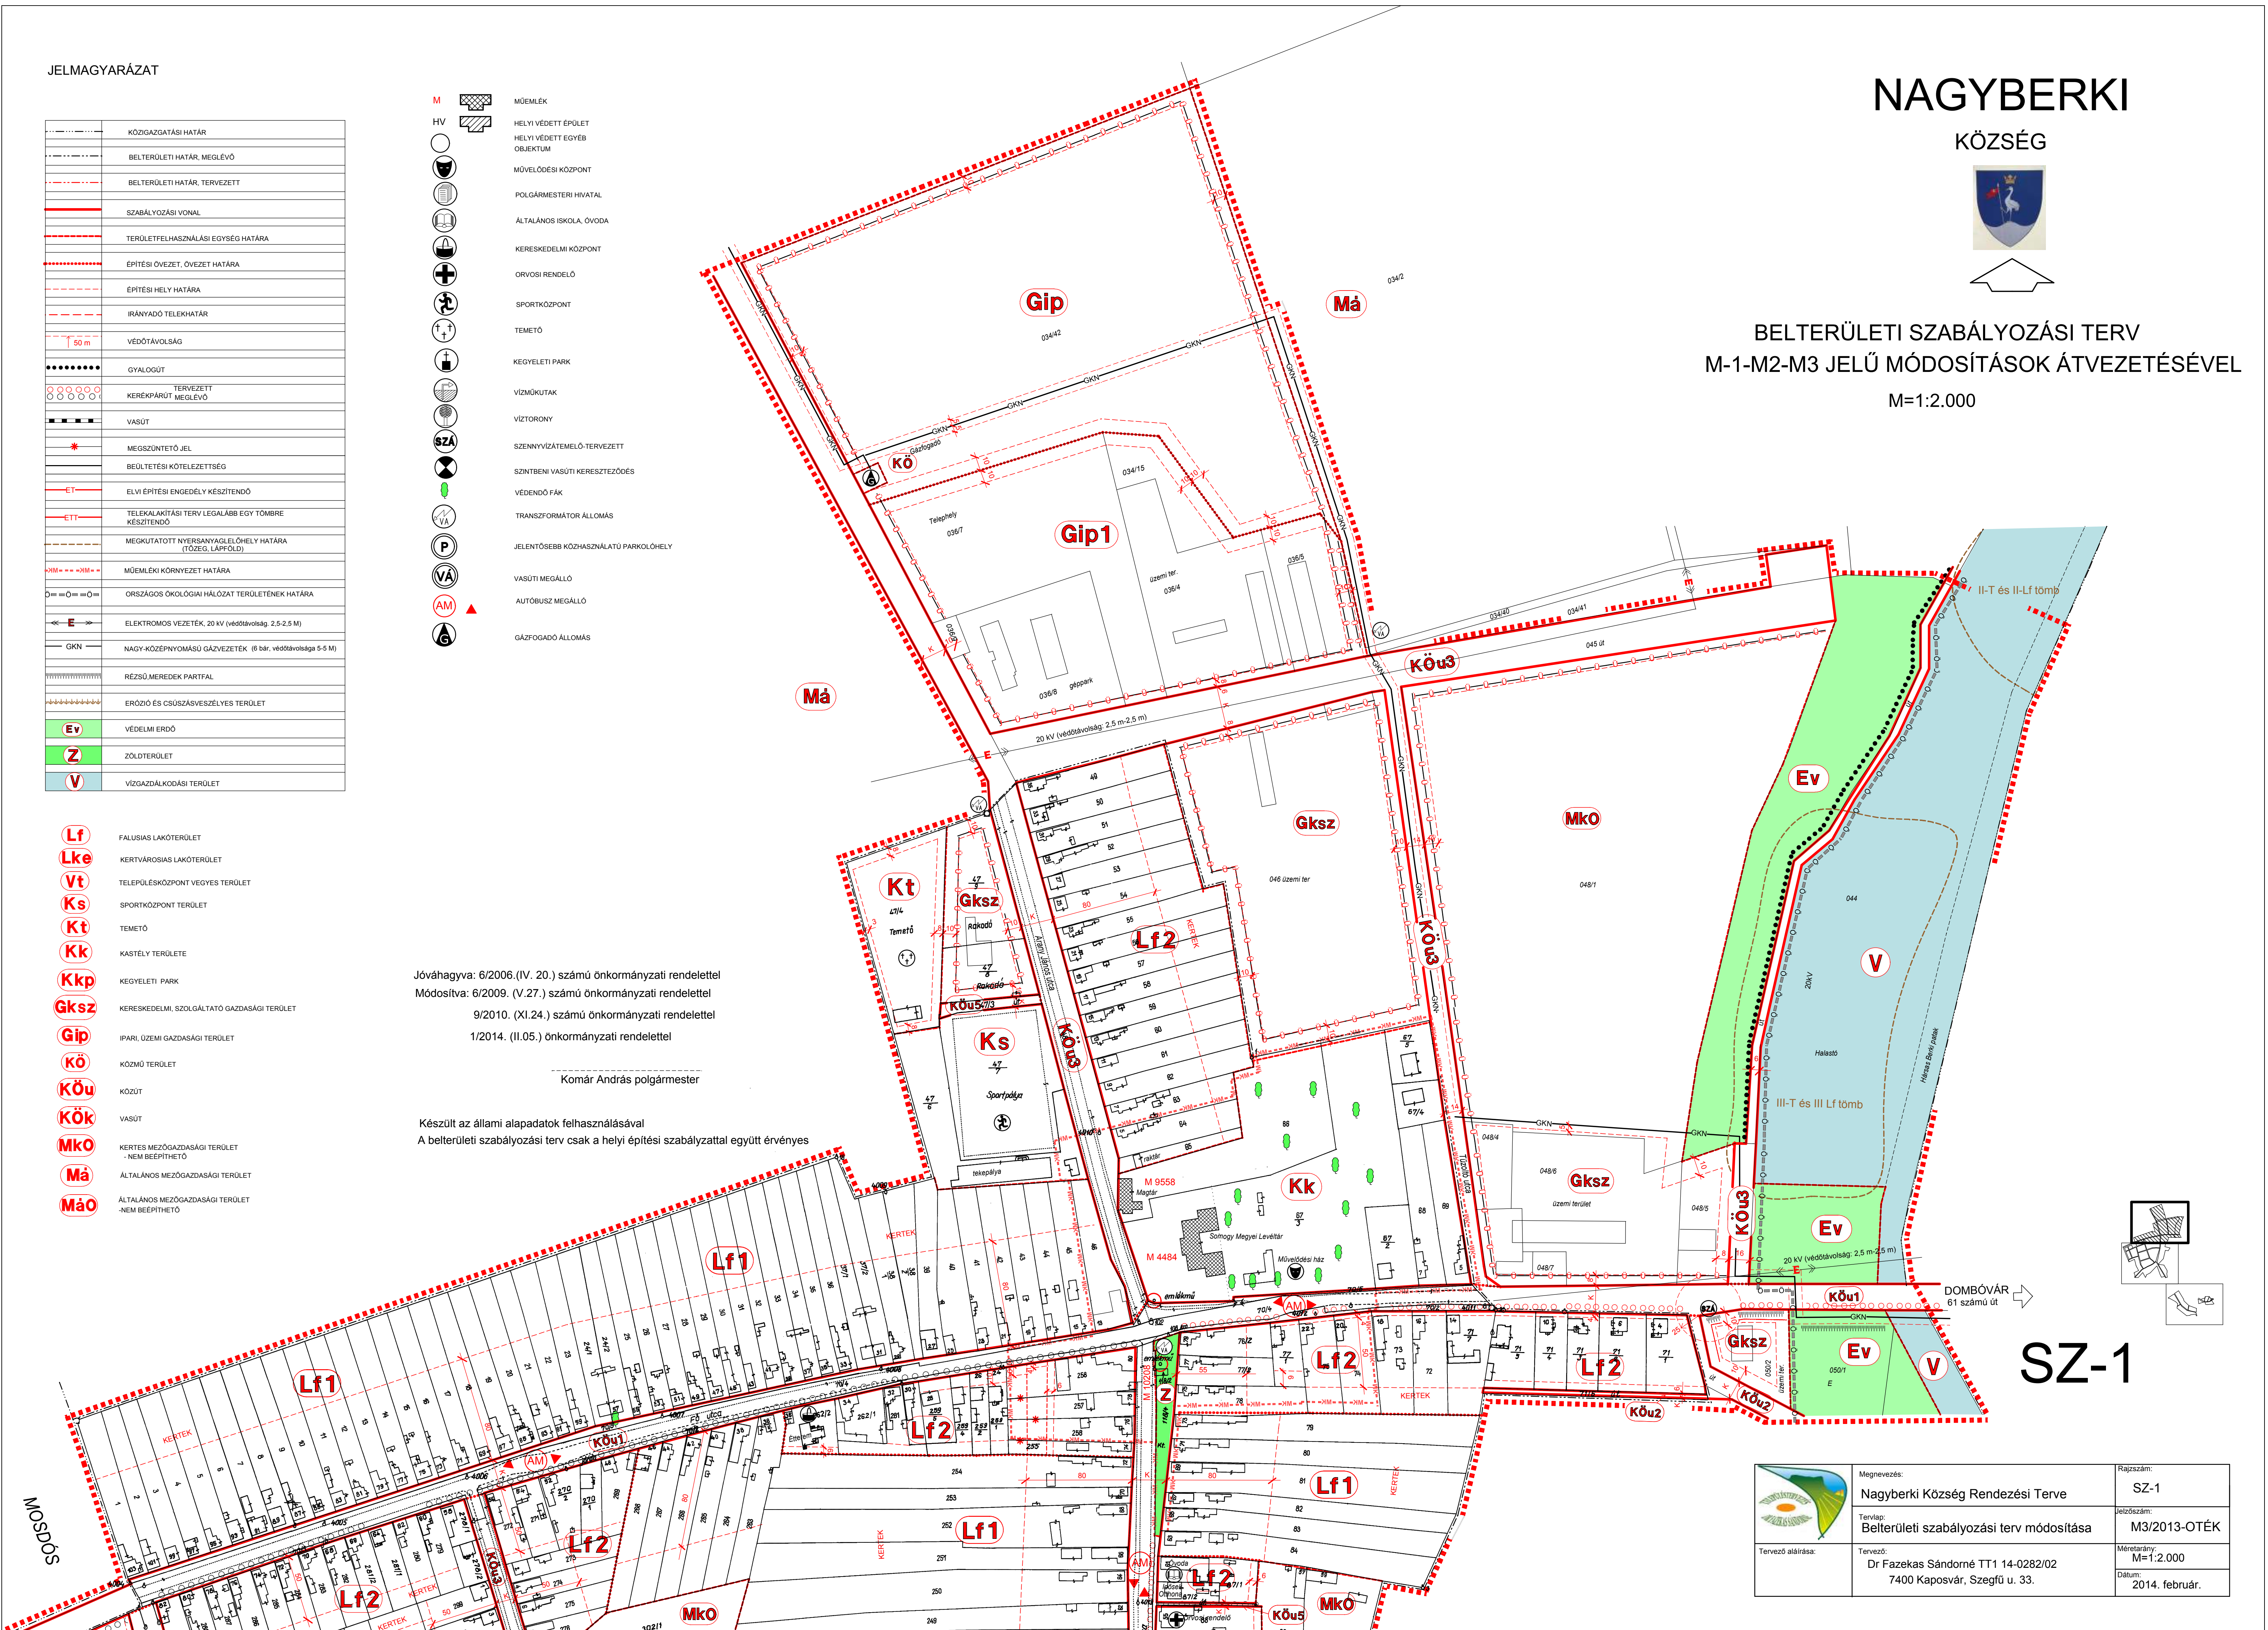

# SZ-1

	Megnevezés: Nagyberki Község Rendezési Terve	Rajzszám: SZ-1
	Tervlap: Belterületi szabályozási terv módosítása	Jelzőszám: M3/2013-OTÉK
Tervező aláírása:	Tervező: Dr. Fazekas Sándorné TT1 14-0282/02 7400 Kaposvár, Szegfű u. 33.	Méretarány: M=1:2.000 Datum: 2014. február.